

ВЕДОМОСТЬ ЧЕРТЕЖЕЙ ОСНОВНОГО КОМПЛЕКТА ПЗУ

Лист	Наименование	Примечание
1	Общие данные. Ситуационная схема.	
2	Схема планировочной организации земельного участка М1:500.	
3	Разбивочный план М1:500.	
4	План организации рельефа М1:500.	
5	План земляных масс М1:500.	
6	Сводный план инженерных сетей М1:500.	
7	План благоустройства территории М1:500.	
8	Схема движения транспортных средств М1:500.	


ВЕДОМОСТЬ ССЫЛОЧНЫХ ДОКУМЕНТОВ

Обозначение	Наименование	Примечание
Ссылочные		
ОСТ 22-1643-85	Мусоросборники и контейнеры металлические для бытового мусора и пищевых отходов (V=0,75м ³)	
12209-ГП	Альбом "Ж". Площадки жилых территорий.	пр.ин-т "Волгоград-гражданпроект"-

ПОКАЗАТЕЛИ ПО ГЕНПЛАНУ:

1. Площадь территории в границах отвода, кв.м. - 4329
2. Площадь застройки, кв.м. - 1041,6
3. Площадь покрытий, кв.м. - 2025
в т.ч. проезды - 1132,
тротуары - 545,2
отмостка - 191,
площадки - 183,8
4. Площадь озеленения, кв.м. - 1235,4

СИТУАЦИОННАЯ СХЕМА

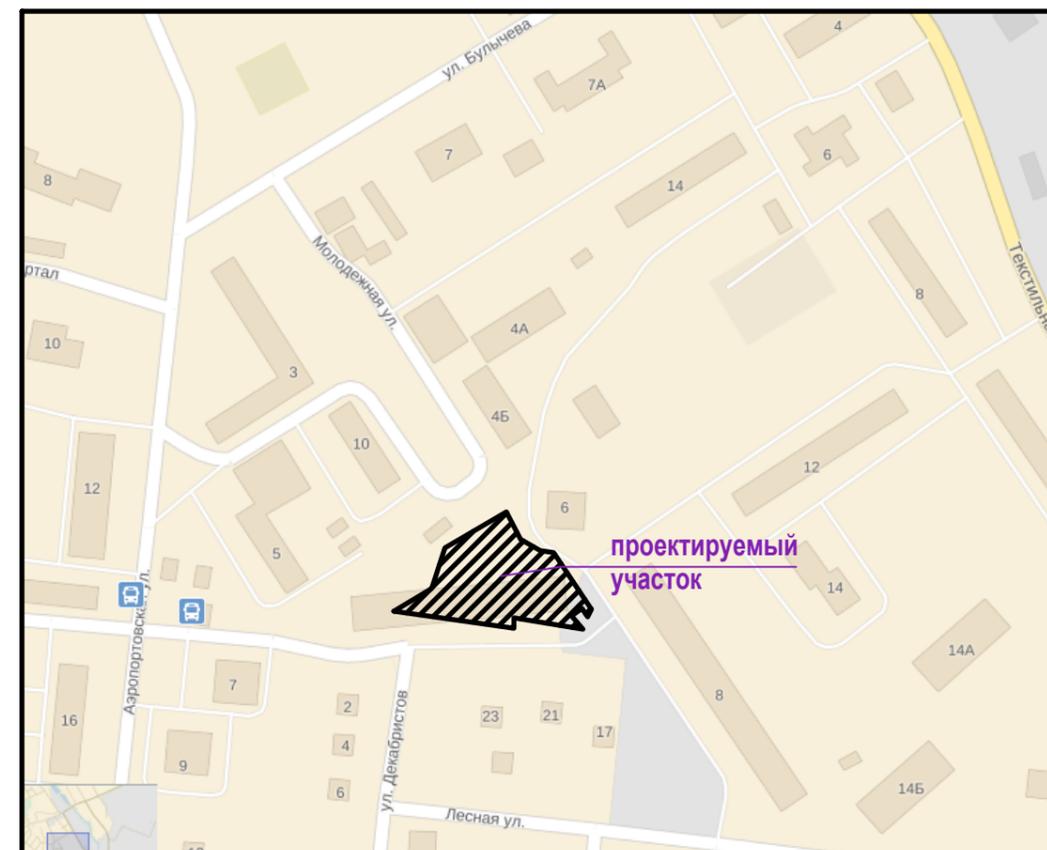

ОБЩИЕ УКАЗАНИЯ

- Настоящие чертежи разработаны на основании следующих документов:
- задания заказчика;
 - градостроительного плана земельного участка;
 - топографической съемки, выполненной в мае 2013 г. ООО "Земэкспертиза"
 - система высот - Московская;
 - сплошные горизонталы проведены через 0,5 м.

Взамен инв. №
Подпись и дата
Инв. № подл.

						128-14-ПЗУ			
						Ул. Молодежная, городской округ Лобня, Московская область, микрорайон "Красная поляна"			
Изм.	Кол. уч.	Лист	Недок.	Подпись	Дата	17-ти этажный жилой дом № 12 со встроенными помещениями	Стадия	Лист	Листов
								П	1
Директор		Сухоруков				Общие данные. Ситуационная схема.	ООО "Д-И-ПРОЕКТ" г.Волжский		
Глав. спец.		Кривов							
Разработал		Бакаева							
Н.контр.		Бакаева							